


LA QUIMERA DEL ORO, N° 12 AL 22

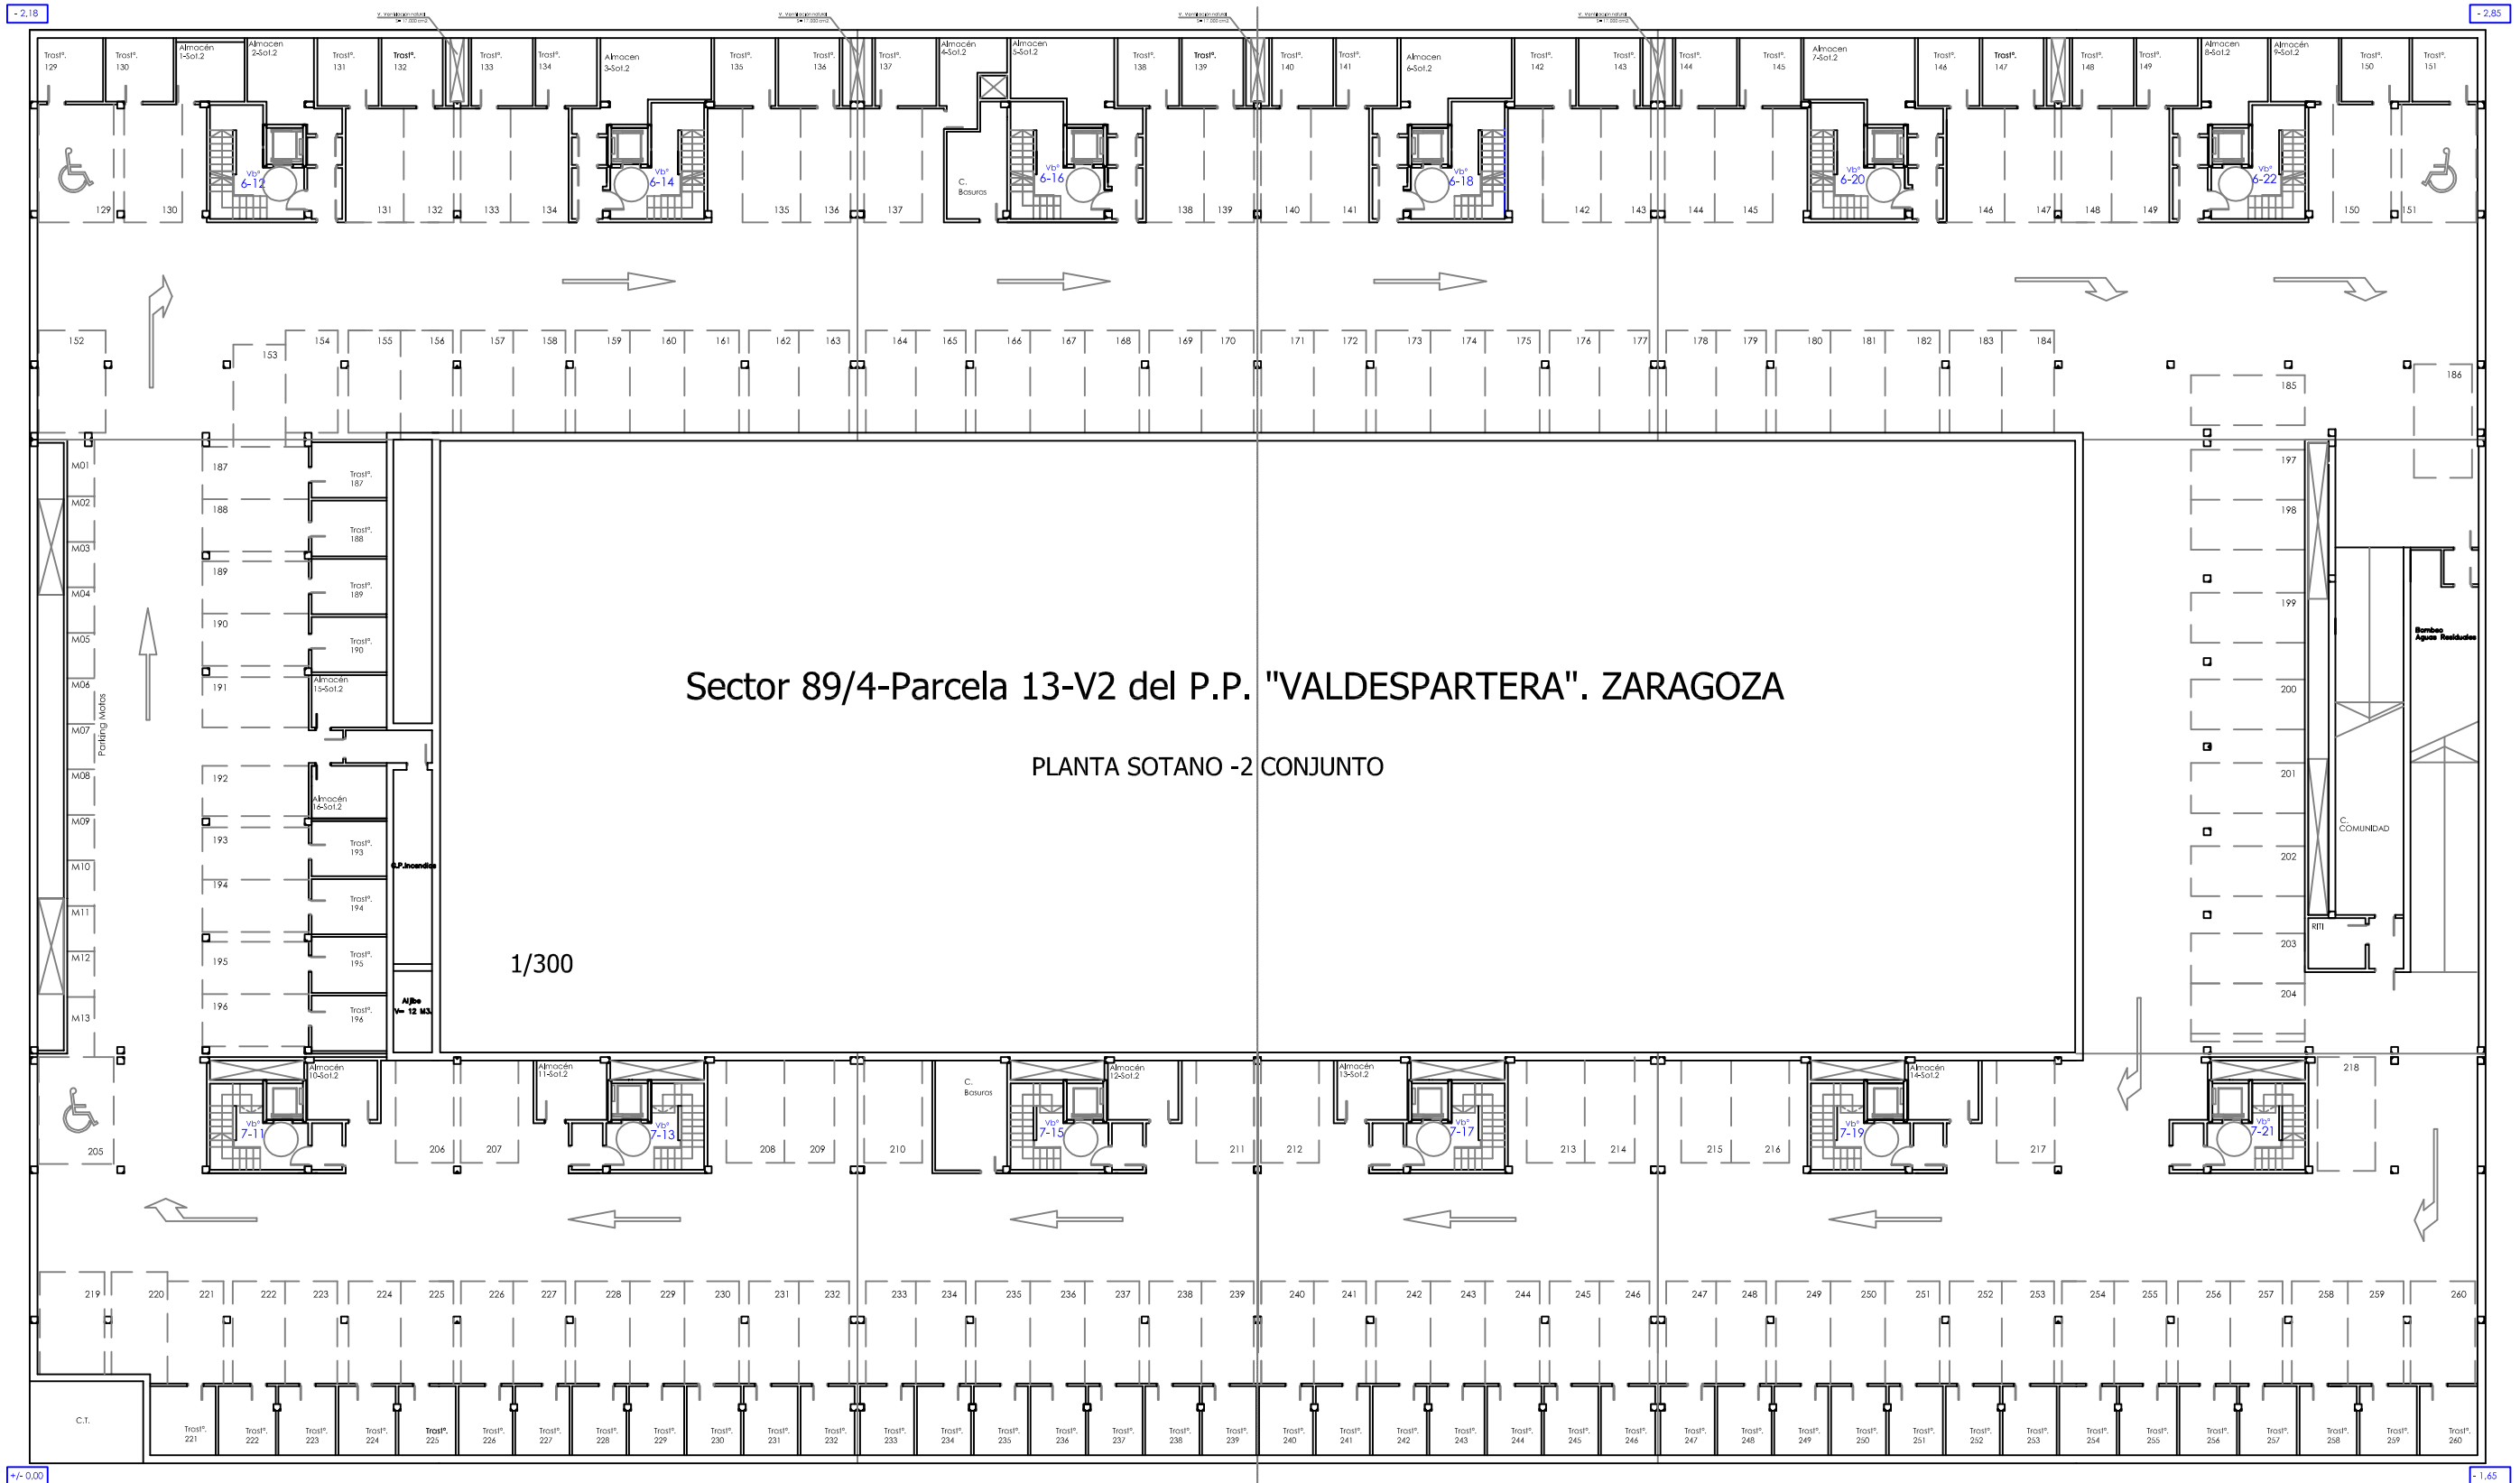

Sector 89/4-Parcela 13-V2 del P.P. "VALDESPARTERA". ZARAGOZA

PLANTA SOTANO -2 CONJUNTO

1/300

PASEO DE LOS OLVIDADOS

EL HALCÓN MALTÉS, N° 11 AL 21