


CALLE CIUDADANO KANE 7-9-11. VALDESPARTERA PARCELA 12. ZARAGOZA

7

9

11

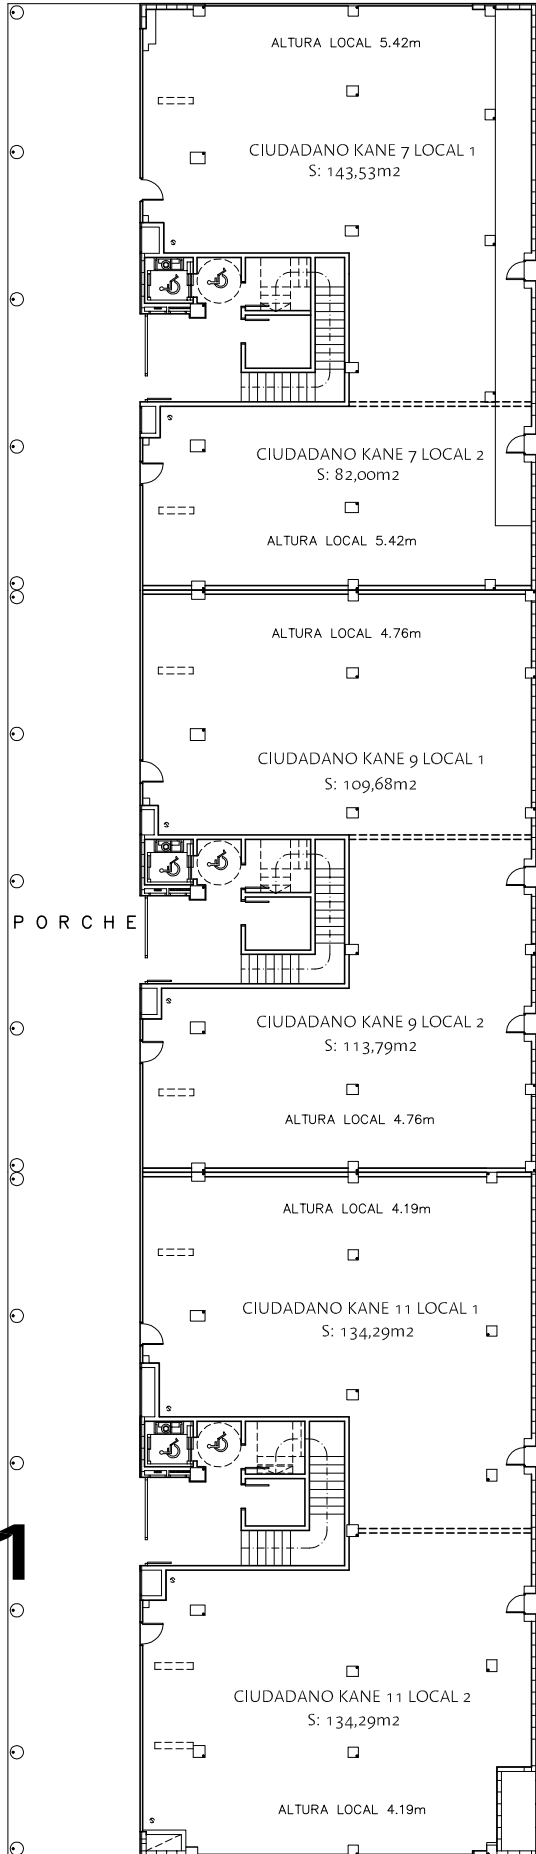


LOCAL TOTALMENTE DIÁFANO A DIVIDIR SEGÚN NECESIDADES DEL INTERESADO.

DISTRIBUCIÓN PROPUESTA:

CIUDADANO KANE 7
LOCAL 1 S: 143,53m²
LOCAL 2 S: 82,00m²

CIUDADANO KANE 9
LOCAL 1 S: 109,68m²
LOCAL 2 S: 113,79m²

CIUDADANO KANE 11
LOCAL 1 S: 134,29m²
LOCAL 2 S: 134,29m²

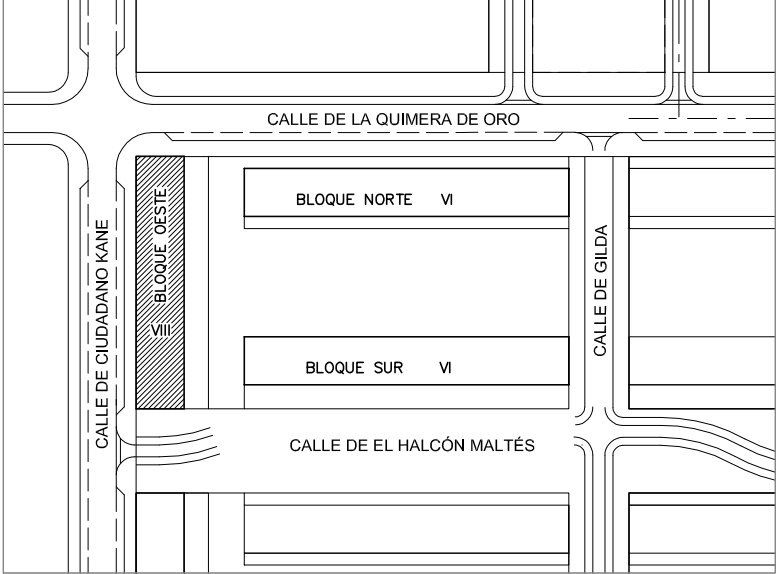

6

LOCALES

CALLE CIUDADANO KANE 7-11. VALDESPARTERA. ZARAGOZA

SOCIEDAD MUNICIPAL ZARAGOZA VIVIENDA S.L.U.