
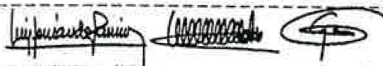


CUADRO DE SUPERFICIES	
SUPERFICIE DEL TERRENO	1098,00 M2
Ocupacion PLANTA SOTANO -1 (<823,50)	822,96 M2
SUPERFICIE CONSTRUIDA PLANTA	822,96 M2
PLAZAS APARCAMIENTO	21 Uds.
TRASTERO EN SOTANO -1	20 Uds.
SUPERFICIE UTIL APARCAMIENTOS	625,30 M2
SUPERFICIE UTIL TRASTEROS	83,30 M2
SUPERFICIE CONSTRUIDA TRASTEROS	102,15 M2
SUPERFICIE CONSTRUIDA APARCAMIENTO	674,99 M2
SUPERFICIE CONSTRUIDA SERVICIOS COMUNES	18,02 M2
SUPERFICIE CONSTRUIDA NÚCLEOS	29,80 M2


FINAL DE OBRA DE 43 V.P.O., Reg. Esp. APARCAMIENTOS y TRASTEROS en Parcela P-2 Áreas 2, 3, 5 y 6 c/. El Globo nº. 40 del ACTUR ZARAGOZA


**PROMOTOR**  
 SOCIEDAD MUNICIPAL DE REHABILITACIÓN URBANA DE ZARAGOZA S.L.  
 ABRIL 2004 ESCALA 1/100  
 202

PLANO:  
**ALBAÑILERÍA**  
**3** PLANTA SÓTANO -1  
 COTAS y SUPERFICIES

ARQUITECTOS:  
  
 L. FERNÁNDEZ RAMÍREZ | T. MARTÍN SÁENZ | G. MOLPECERES LÓPEZ



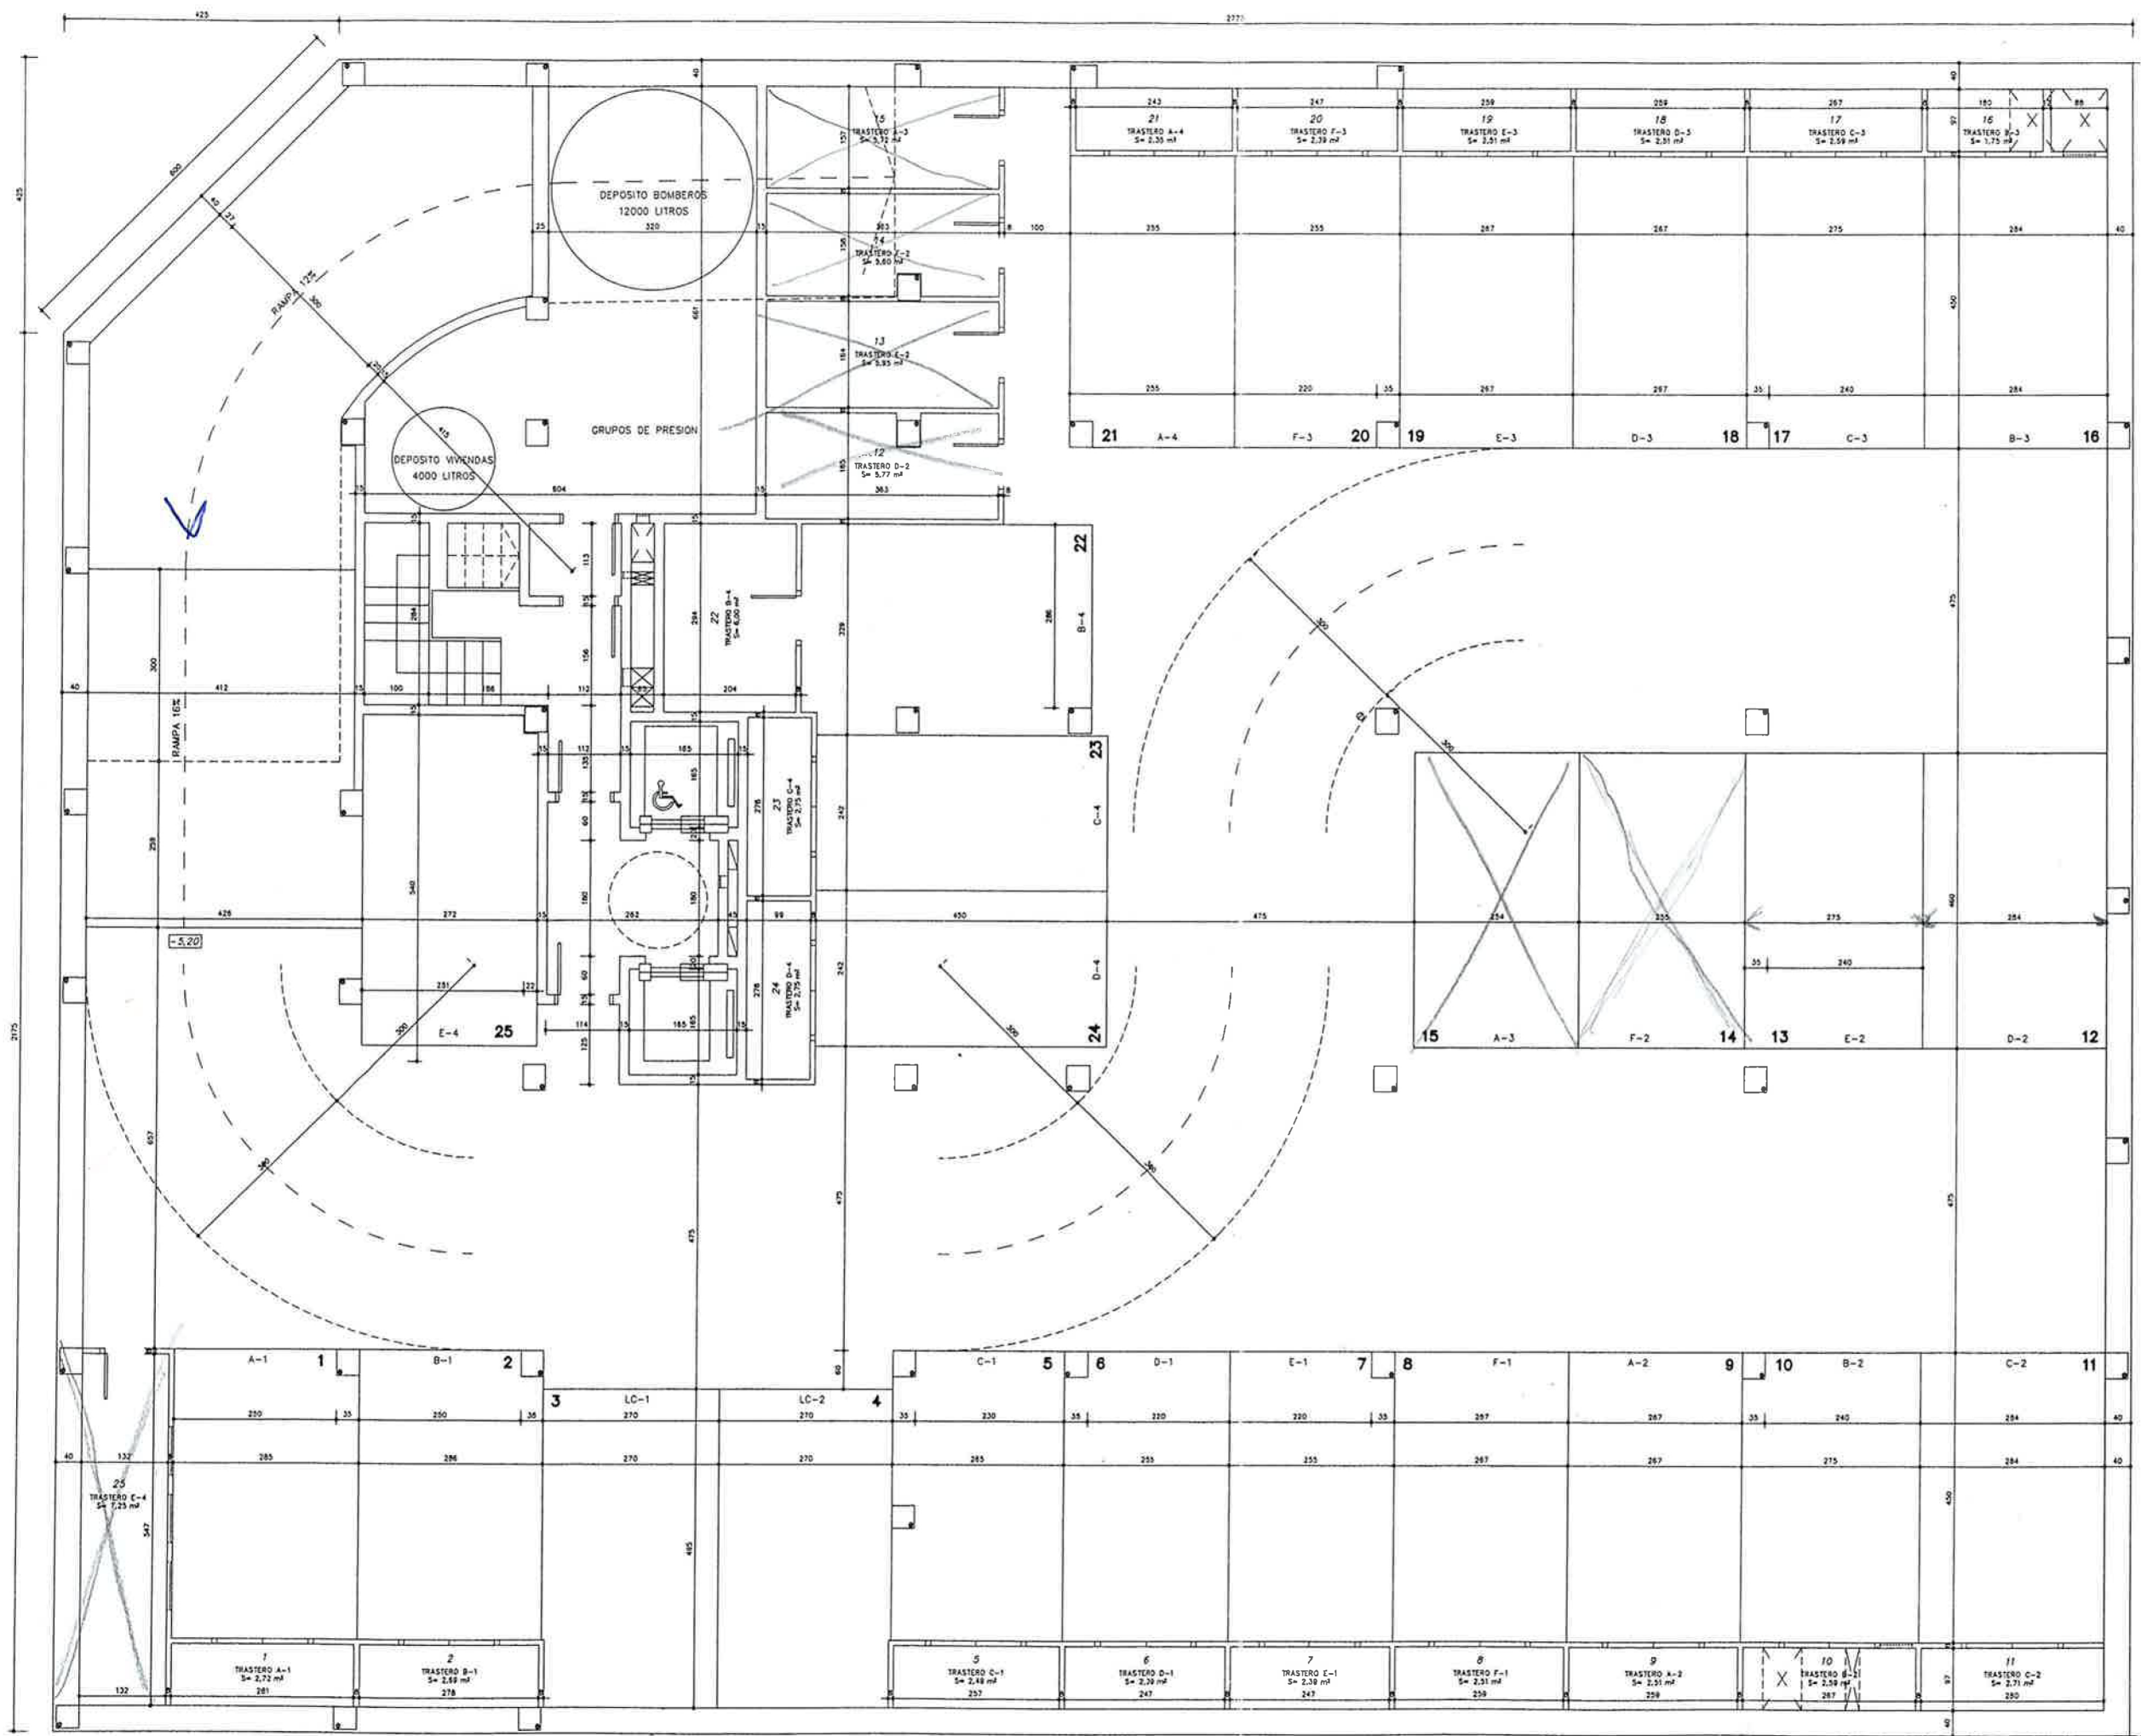

CUADRO DE SUPERFICIES	
SUPERFICIE DEL TERRENO	1098,00 M2.
OCUPACION PLANTA SOTANO -2 (<823,50)	822,96 M2.
SUPERFICIE CONSTRUIDA PLANTA	822,96 M2.
PLAZAS APARCAMIENTO	25 Uds.
TRASTEROS EN SOTANO -2	23 Uds.
SUPERFICIE UTIL APARCAMIENTO	580,64 M2.
SUPERFICIE UTIL TRASTEROS	78,89 M2.
SUPERFICIE CONSTRUIDA TRASTEROS	106,22 M2.
SUPERFICIE CONSTRUIDA APARCAMIENTO	654,91 M2.
SUPERFICIE CONSTRUIDA SERVICIOS COMUNES	32,03 M2.
SUPERFICIE CONSTRUIDA NÚCLEOS	29,80 M2.

FINAL DE OBRA DE 43 V.P.O., Reg. Esp. APARCAMIENTOS y TRASTEROS en Parcela P-2 Áreas 2, 3, 5 y 6 c/. El Globo nº. 40 del ACTUR ZARAGOZA

PROMOTOR: SOCIEDAD MUNICIPAL DE REHABILITACION URBANA DE ZARAGOZA S.L.  
 ABRIL 2004 ESCALA 1/100

PLANO: ALBAÑILERIA PLANTA SÓTANO -2 COTAS y SUPERFICIES

ARQUITECTOS: L. FERNÁNDEZ RAMÍREZ, T. MARTÍN SÁENZ, G. MOLPECERES LÓPEZ