


FINAL DE OBRA
191 VIVIENDAS PROTEGIDAS

SITUACION Parcela 28. PARQUE GOYA 2. ZARAGOZA
 PROPIETARIO Desarrollos VivirZaragoza SA

PLANO ARQUITECTURA
B2. PLANTA SÓTANO -1

ESCALA 1/300
 ARQUITECTA PILAR LOPEZ RUIZ

FEBRERO 2008

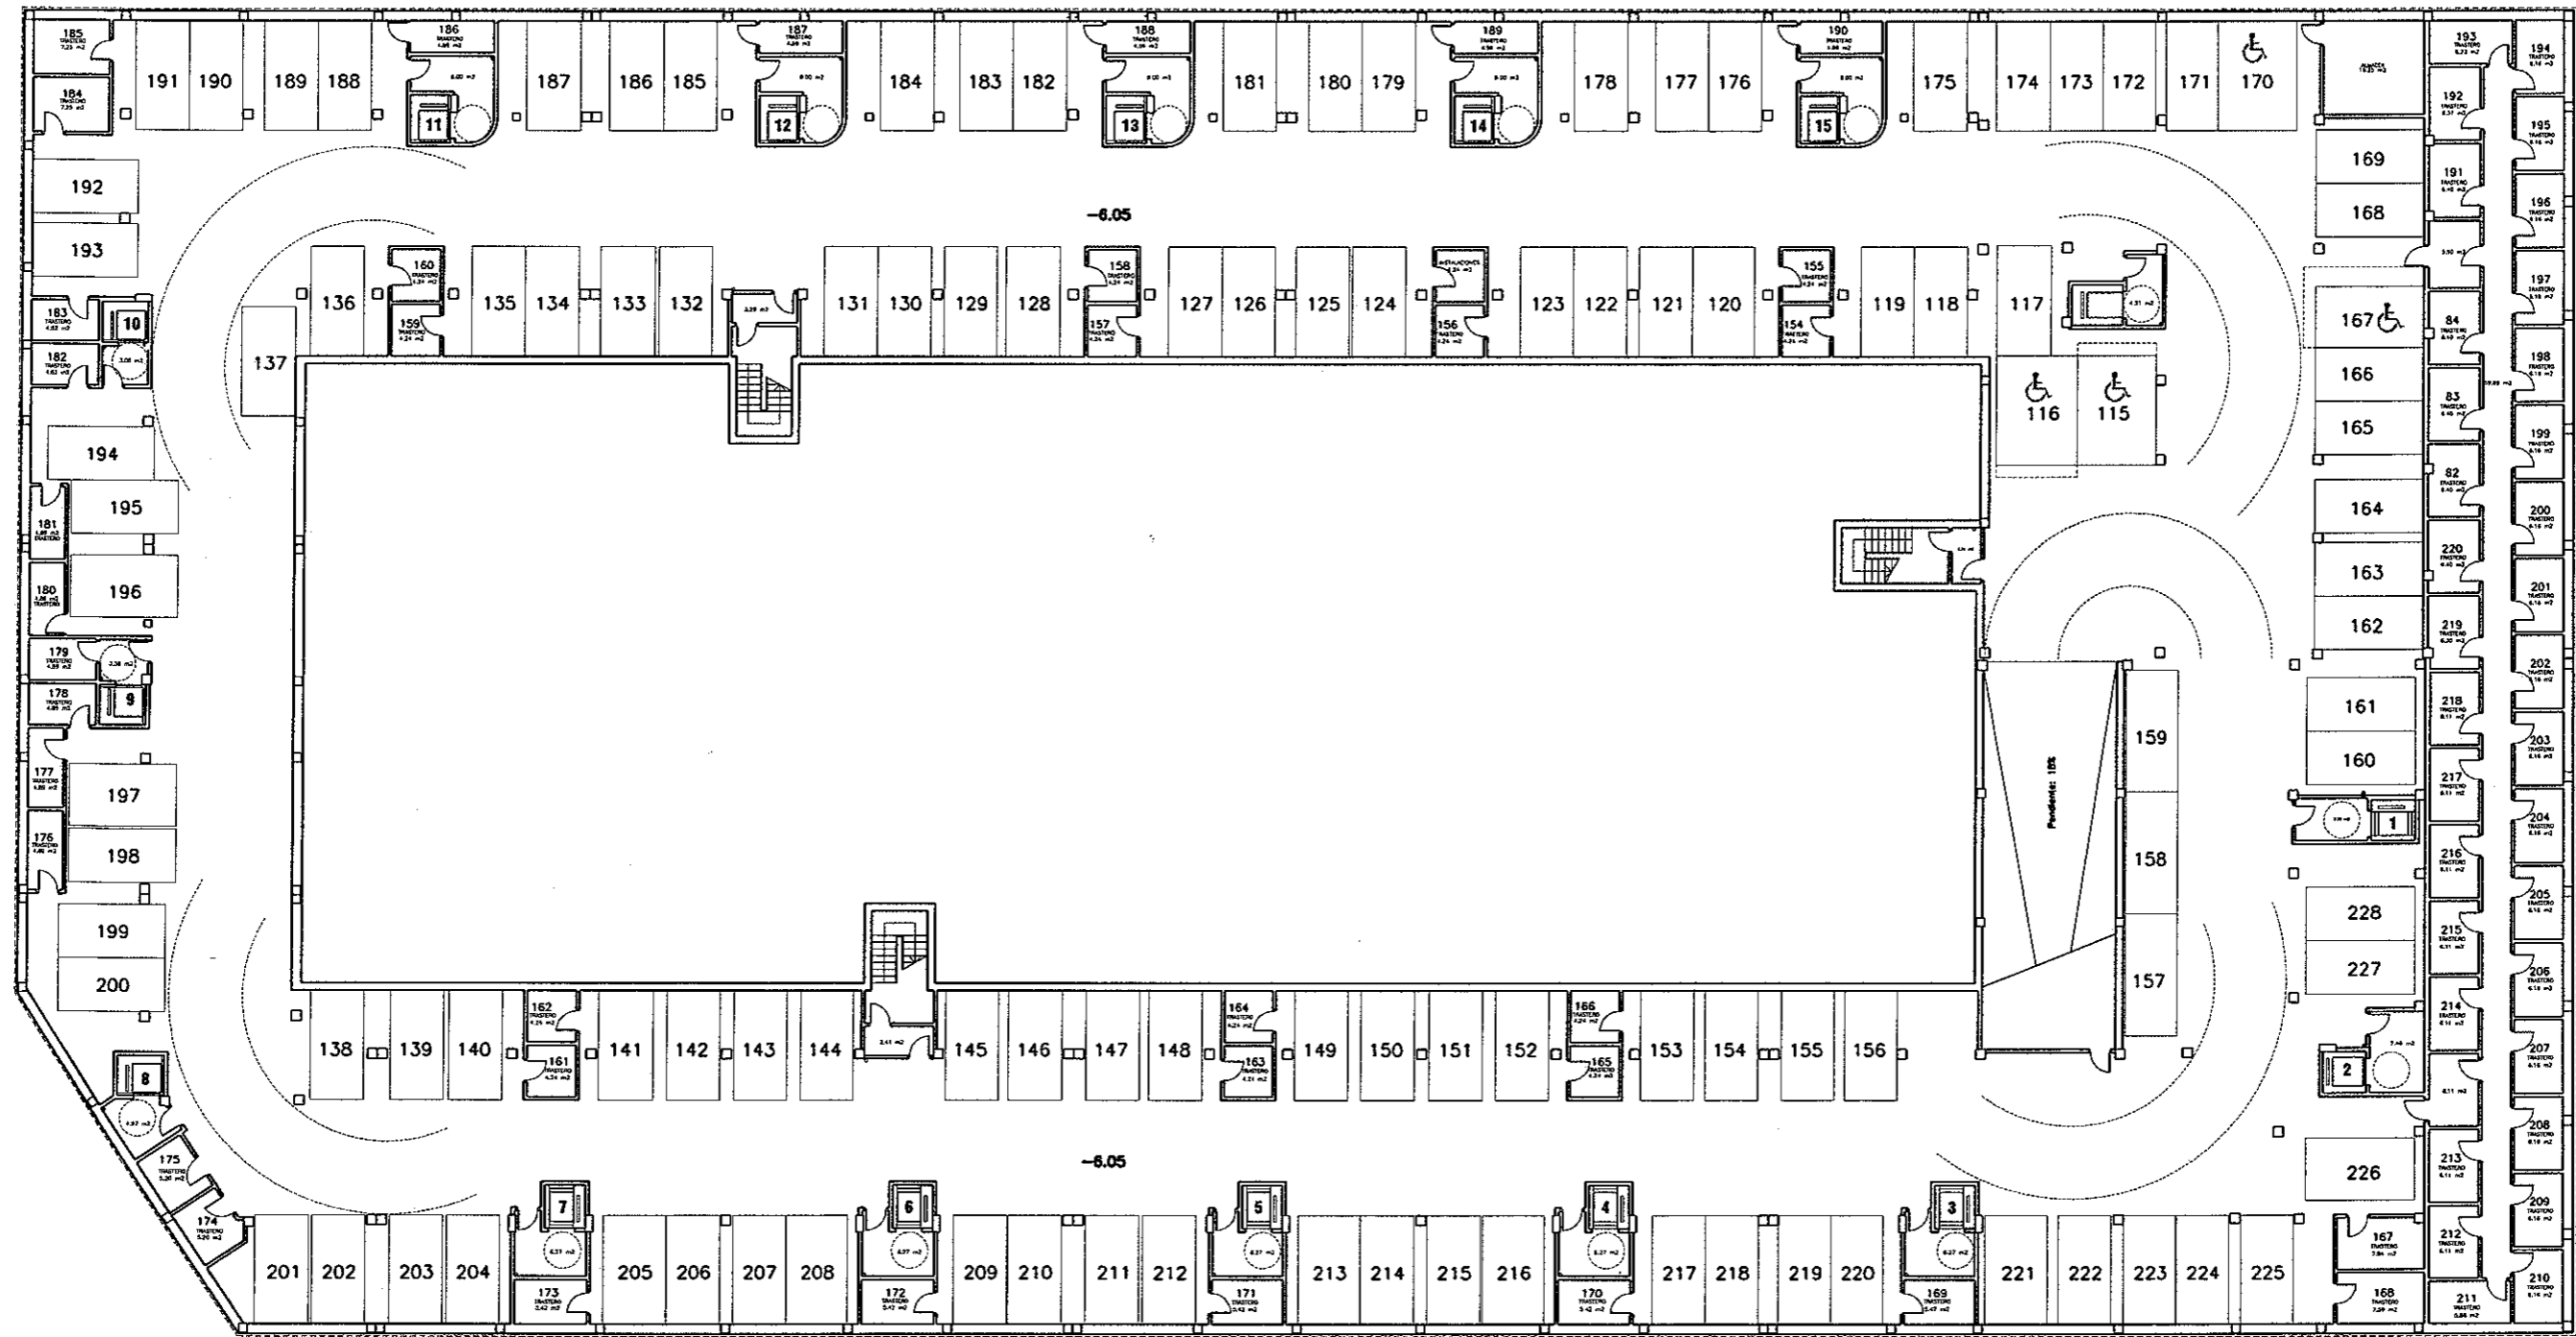

FINAL DE OBRA
191 VIVIENDAS PROTEGIDAS

SITUACION Parcela 28. PARQUE GOYA 2. ZARAGOZA
 PROPIETARIO Desarrollos VivirZaragoza SA

PLANO ARQUITECTURA
B1. PLANTA SÓTANO -2

ESCALA 1/300
 ARQUITECTA PILAR LOPEZ RUIZ

FEBRERO 2008