


CALLE ANTONIO LEYVA

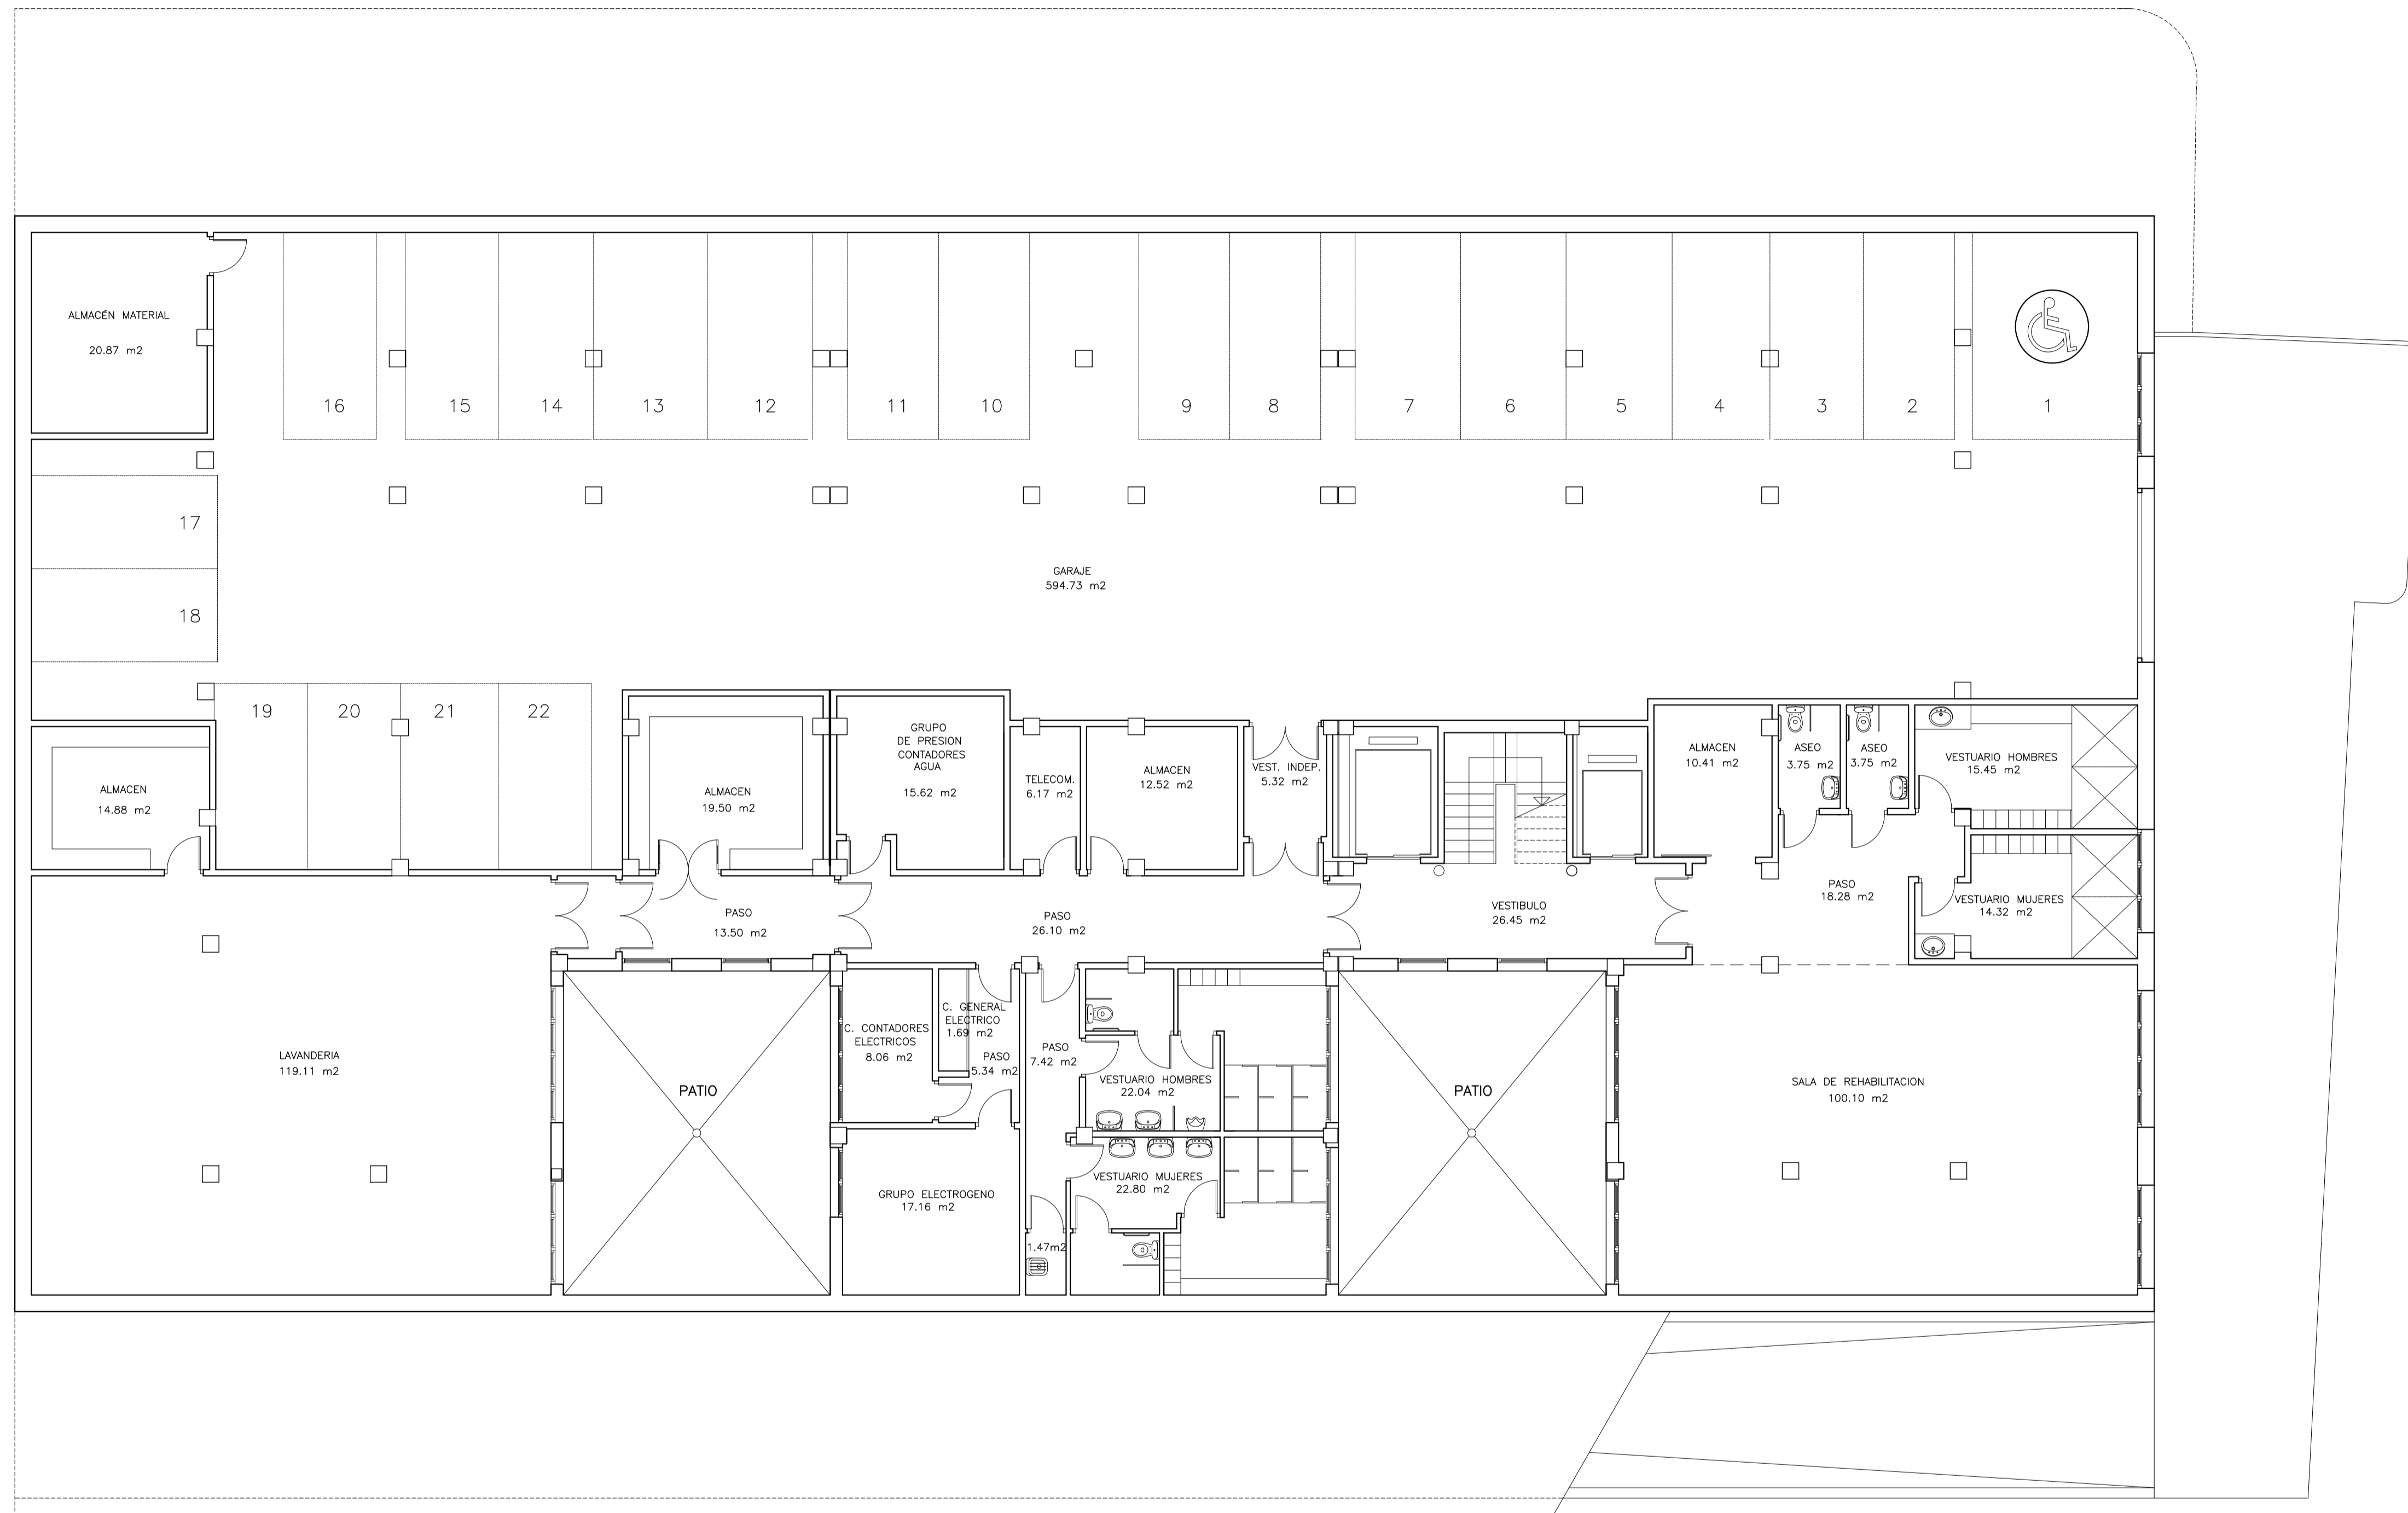

PLANTA SÓTANO
E: 1/150

FINAL DE OBRA
38 APARTAMENTOS TUTELADOS Y CENTRO DE DÍA
CALLE ANTONIO LEYVA, 92. ZARAGOZA

PROMOTOR:
SOCIEDAD MUNICIPAL DE REHABILITACION URBANA
Y PROMOCION DE LA EDIFICACION DE ZARAGOZA S.L

ARQUITECTO	CANTIDAD	ESCALA
ALONSO GARCIA	ARQUITECTURA	
ALONSO GARCIA	PLANO	
ALONSO GARCIA	PLANTA SÓTANO	
ALONSO GARCIA	DISTRIBUCION Y SUPERFICIES	
ALONSO GARCIA	ARCHIVO Y FIRMA	
ALONSO GARCIA	07/11/10 PLANOS SUPERFICIES Y DISTRIBUCION	
ALONSO GARCIA	ENERO DE 2008	1/100

